



3120

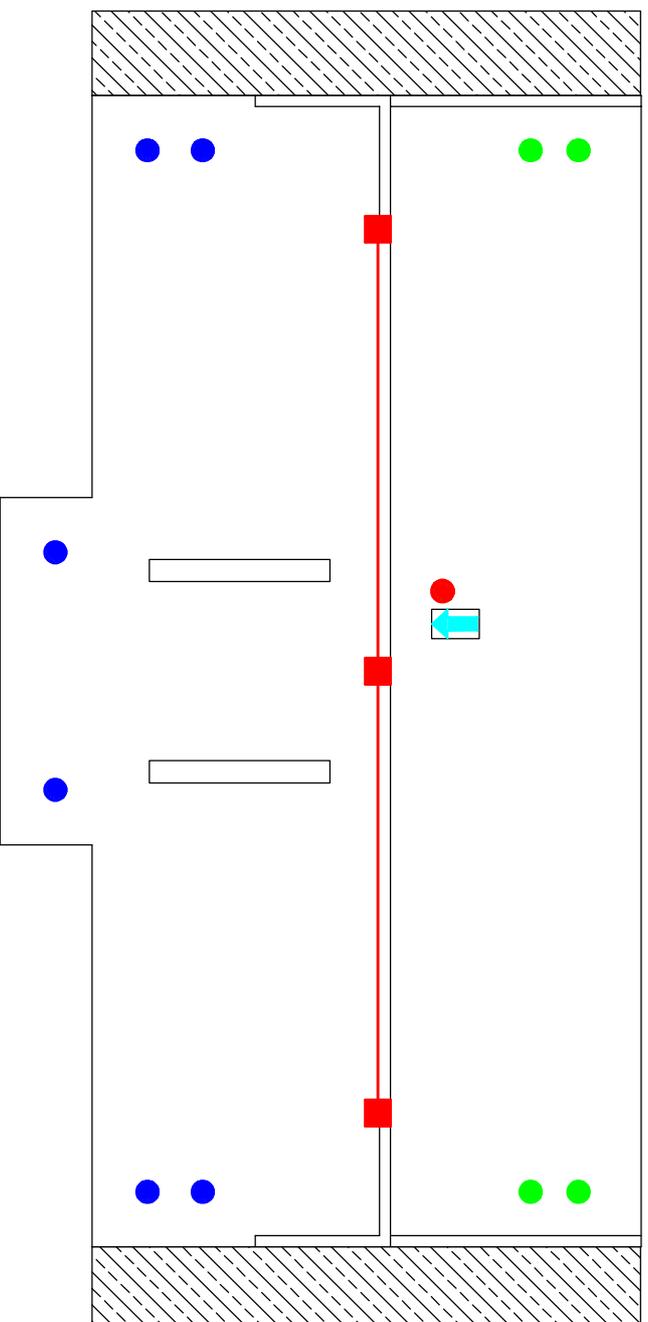

LEGENDA :

- PALO ACCIAIO INOX CLASSE C
- CAVO Ø8 ACCIAIO INOX
- GANCIO CLASSE A2  
(PERCORSO LINEA VITA)
- GANCIO CLASSE A1  
(DEVIAZIONE CADUTA EFFETTO PENDOLO)
- GANCIO CLASSE A2  
(DEVIAZIONE CADUTA EFFETTO PENDOLO)
- ← ACCESSO ALLA COPERTURA
- ▨ FABBRICATO ADIACENTE

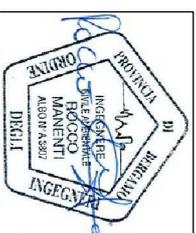

**GHISI ANDREA S.R.L.**

cantiere :		oggetto : SVILUPPO LINEA VITA EN - 795 CLASSE A1/A2/C	
committente :		responsabile cantiere : GHISI ANDREA 338 9655256	
numero disegno : 018/15	numero certificato : 018/15	data : 02/02/2015	scala : 1:200