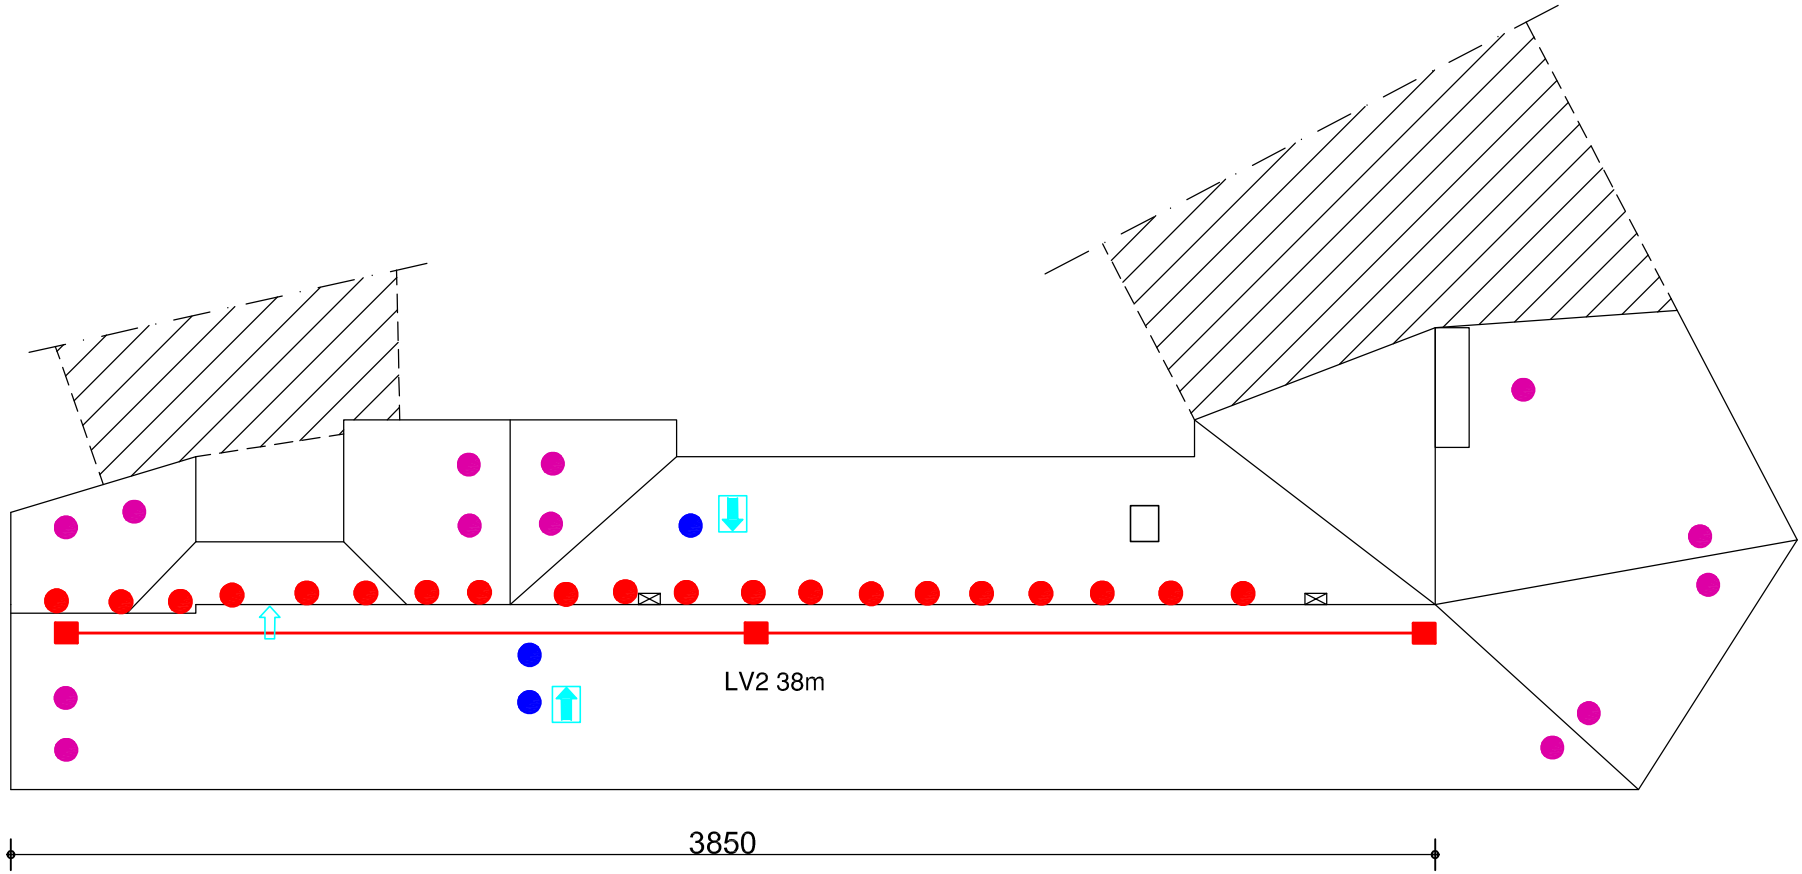

LEGENDA :

- PALO ACCIAIO INOX CLASSE C
- CAVO Ø8 ACCIAIO INOX
- GANCIO CLASSE A1
- GANCIO CLASSE A2 (PERCORSO LINEA VITA)
- GANCIO CLASSE A2 (EFFETTO PENDOLO)
- ACCESSO ALLA COPERTURA
- EDIFICIO ADIACENTE

PROVINCIA DI BERGAMO
INGEGNERE CIVILE AMBIENTALE
ROCCO MANENTI
ALBO N° A 3807
ORDINE DEGLI INGEGNERI

GHISI ANDREA S.R.L.

cantiere :	oggetto : SVILUPPO LINEA VITA EN - 795 CLASSE A1/A2/C
committente :	responsabile cantiere: GHISI ANDREA 338 9655256

numero disegno :	numero certificato :	data :	scala :
38/15	38/15	31/09/2015	1:200

A TERMINI DI LEGGE E' VIETATO COMUNICARE A TERZI O PRODURRE IL CONTENUTO DEL PRESENTE DISEGNO