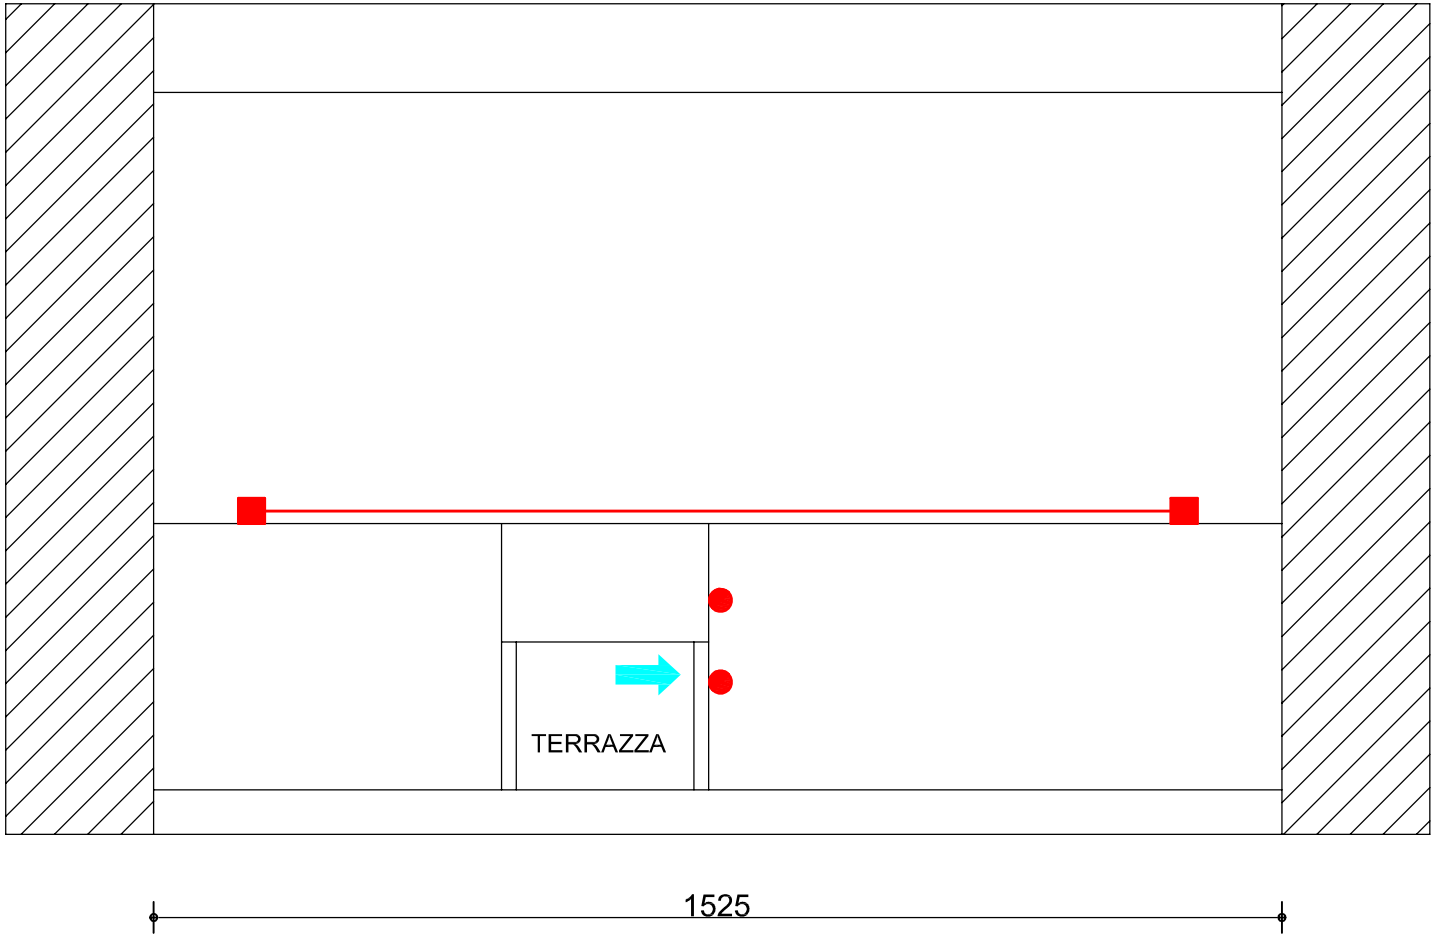

LEGENDA :

- PALO ACCIAIO INOX CLASSE C
- CAVO Ø8 ACCIAIO INOX
- GANCIO CLASSE A1 (PERCORSO LINEA VITA)
- ACCESSO ALLA COPERTURA
- EDIFICIO ADIACENTE STESSA QUOTA

GHISI ANDREA S.R.L.

cantiere :		oggetto : SVILUPPO LINEA VITA EN - 795 CLASSE A1/C	
committente :		responsabile cantiere: GHISI ANDREA 338 9655256	
numero disegno : 45/16	numero certificato : 45/16	data : 01/02/2016	scala : 1:100

PROVINCIA DI BERGAMO ORDINE DEGLI INGEGNERI INGEGNERE CIVILE AMBIENTALE ROCCO MANENTI ALBO N° A 5807

A TERMINI DI LEGGE E' VIETATO COMUNICARE A TERZI O PRODURRE IL CONTENUTO DEL PRESENTE DISEGNO