



NB:
MESSO A NORMA CON AGGIUNTA DI
EFFETTO PENDOLO GA.CORDINO.80

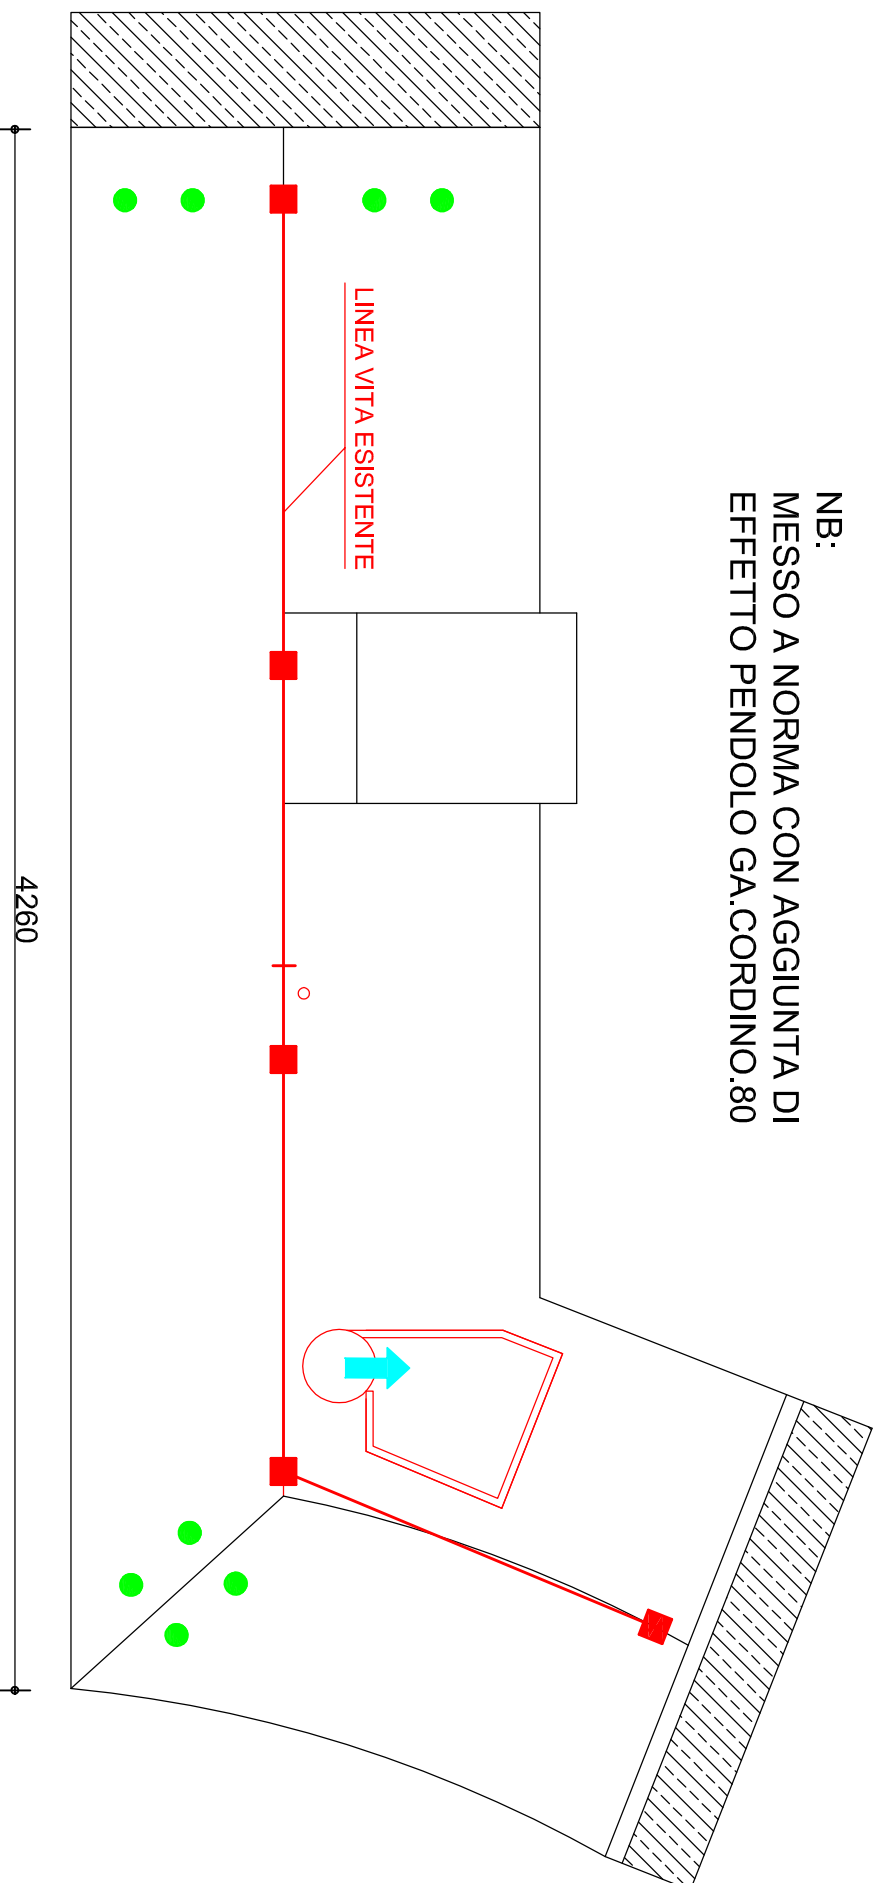


LEGENDA :

- PALO ACCIAIO INOX CLASSE C
- CAVO Ø8 ACCIAIO INOX
- - - STOP LINEA VITA
- GANCIO CLASSE A2
(DEVIAZIONE CADUTA EFFETTO PENDOLO)
- ← ACCESSO ALLA COPERTURA

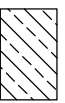

FABBRICATO ADIACENTE

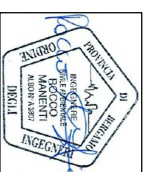

GHISI ANDREA S.R.L.

cantiere :				oggetto :	SVILUPPO LINEA VITA EN - 795 CLASSE A2/C		
committente :				responsabile cantiere:	GHISI ANDREA 338 9655256		
numero disegno :	027a/15	numero certificato :	027/15	data :	05/05/2015	scala :	1:200