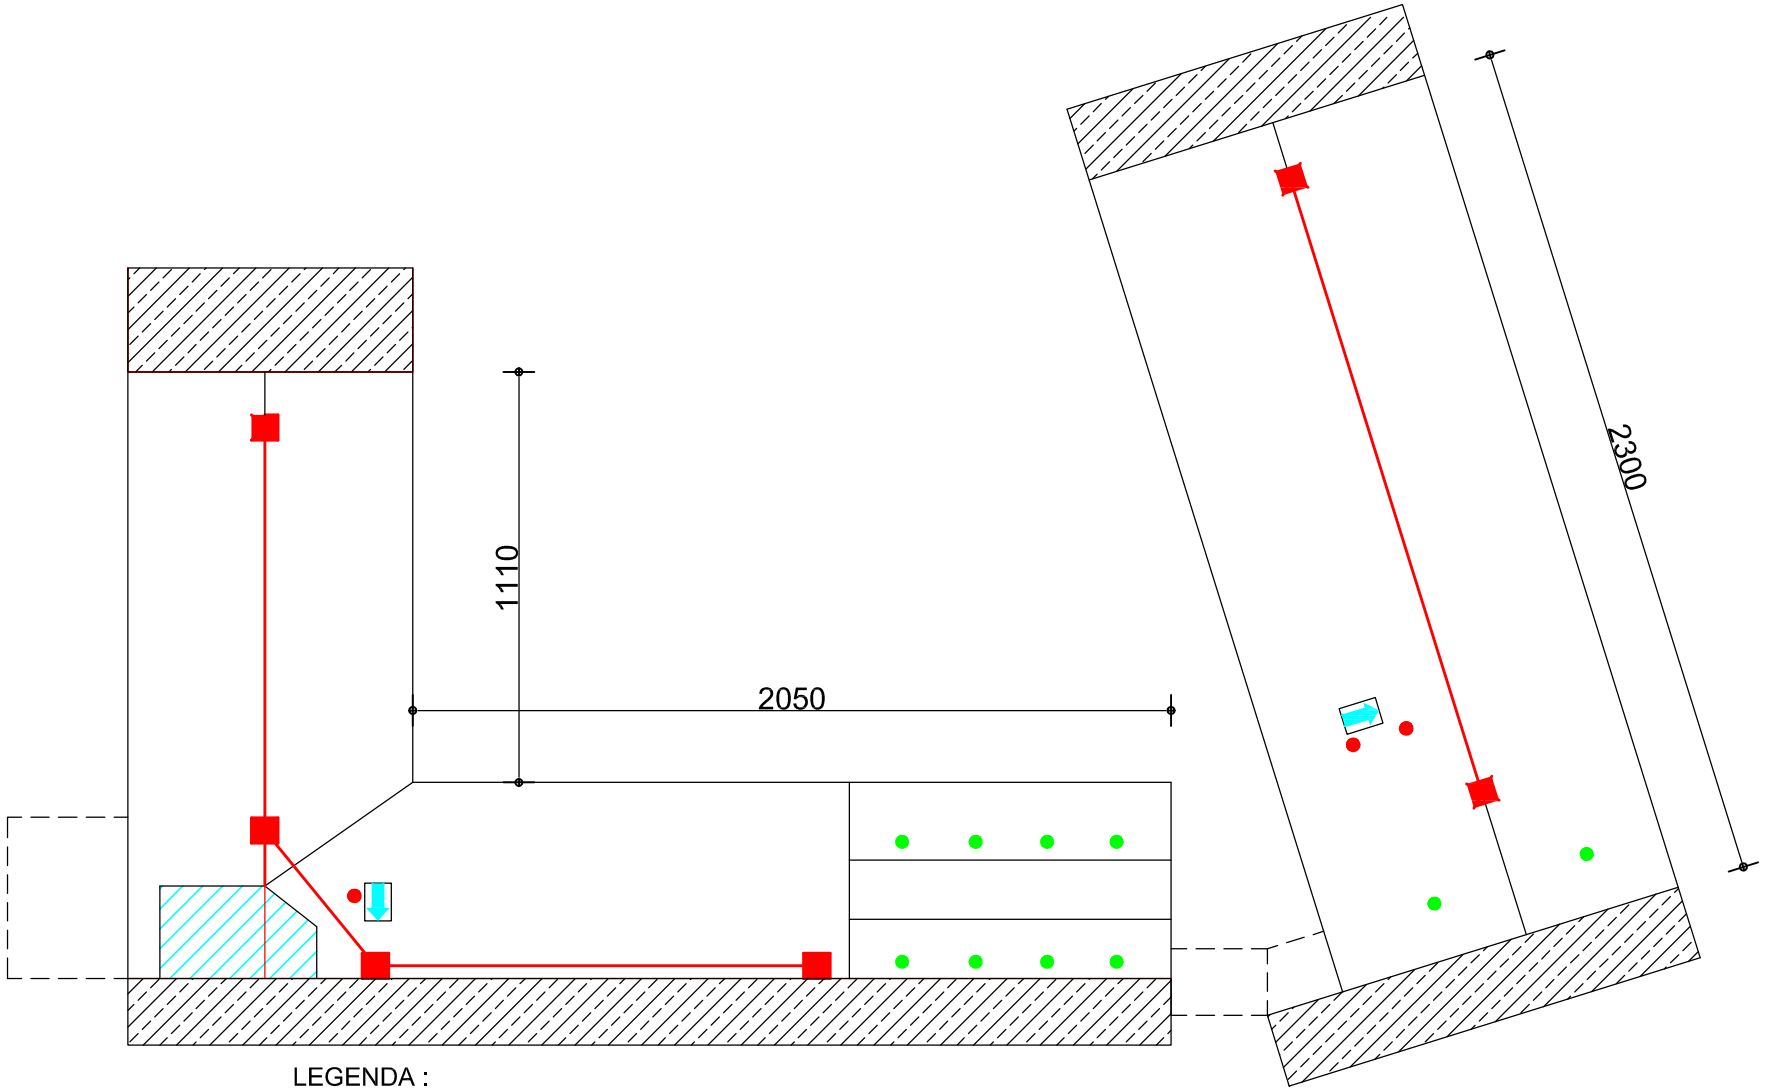

LEGENDA :

- PALO ACCIAIO INOX CLASSE C
- CAVO Ø8 ACCIAIO INOX
- GANCIO CLASSE A2 (PERCORSO LINEA VITA)
- GANCIO CLASSE A2
- ACCESSO ALLA COPERTURA
- COPERTURA IN VETRO NON CALPESTABILE
- FABBRICATO ADIACENTE

PROVINCIA DI BERGAMO ORDINE INGEGNERI COLLEGIO INGEGNERI CIVILE E AMBIENTALE ENRICO MANENTI ALBO N° A 3807

GHISI ANDREA S.R.L.

cantiere :		oggetto : SVILUPPO LINEA VITA EN - 795 CLASSE A2/C	
committente :		responsabile cantiere: GHISI ANDREA 338 9655256	
numero disegno : 029/15	numero certificato : 029/15	data : 28/05/2015	scala : 1:200

A TERMINI DI LEGGE E' VIETATO COMUNICARE A TERZI O PRODURRE IL CONTENUTO DEL PRESENTE DISEGNO