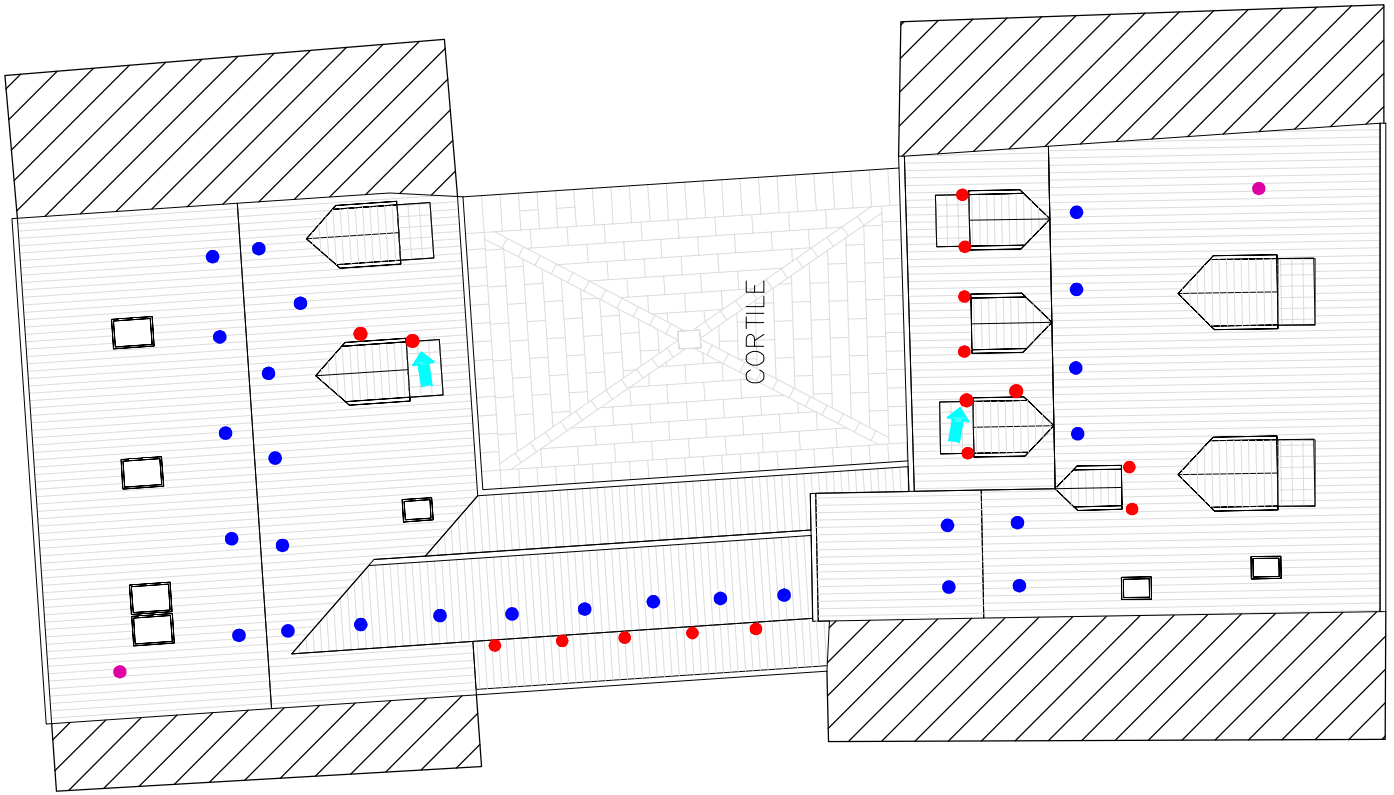

PLANIMETRIA GENERALE
scala 1:200

LEGENDA :

- GANCIO CLASSE A1 (PERCORSO LINEA VITA)
- GANCIO CLASSE A1
- GANCIO CLASSE A2
- GANCIO CLASSE A2 (EFFETTO PENDOLO)
- ACCESSO ALLA COPERTURA
- EDIFICIO ADIACENTE

GHISI ANDREA S.R.L.

cantiere :	oggetto : SVILUPPO LINEA VITA EN - 795 CLASSE A1/A2
committente :	responsabile cantiere: GHISI ANDREA 338 9655256

numero disegno :	numero certificato :	data :	scala :
41/15	41/15	27/11/2015	1:200

A TERMINI DI LEGGE E' VIETATO COMUNICARE A TERZI O PRODURRE IL CONTENUTO DEL PRESENTE DISEGNO